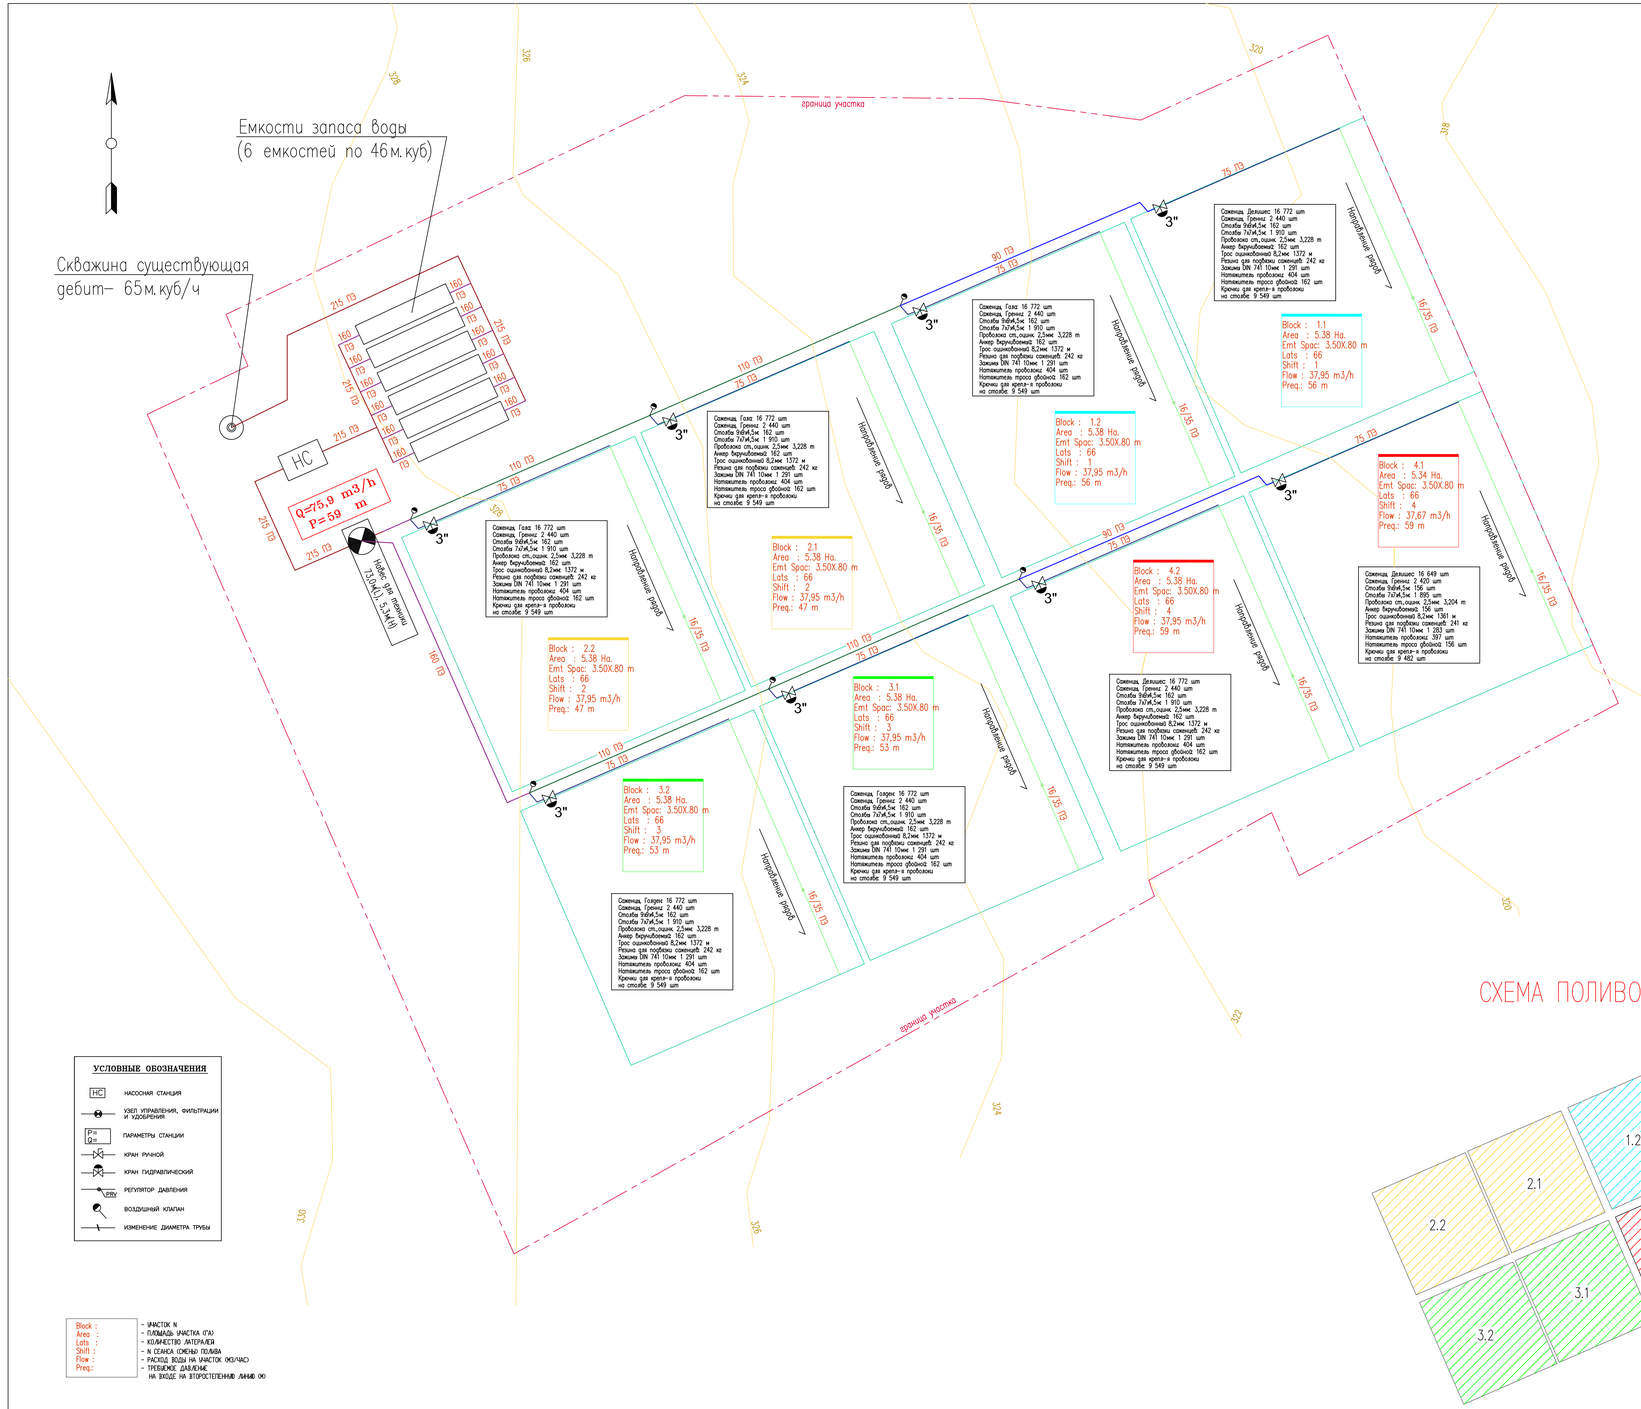


Общая сумма на 43,0 Га

Саженцы ВСЕГО: 153 553 шт, из них
Саженцы Голден 50 316 шт
Саженцы Делишес 50 193 шт
Саженцы Голден 33 544 шт
Саженцы Гренни 19 500 шт
Столбы 9х6м/1,5кг 1 290 шт
Столбы 7х7м/1,5кг 15 265 шт
Проволока ст.оцинк. 2,5мм 25,8 т
Анкер box-type 1 290 шт
Трос оцинкованный 8,2мм 10 965 м
Резина для подвязки саженцев 1 935 кг
Зажимы DIN 741 10мм 10 320 шт
Натяжитель проволоки 3 225 шт
Натяжитель троса оградной 1 290 шт
Крючки для крепл-я проволоки
на столбе 76 325 шт

ОСНОВНЫЕ ПОКАЗАТЕЛИ ПРОЕКТА

№ пп	Наименование	Ед.изм	Кол.
1	Сельскохозяйственная культура		яблоня
2	Площадь орошения	га	43,00
3	Источник воды		скважина
4	Схема посадки	м	3,5x0,8
5	Тип капельниц		АкваПС 16/35/1.6
6	Тип оросительной системы		капельн.
7	Производительность капельниц	л/час	1,66
8	Расстояние между капельницами	м	0,8
9	Расстояние между капельными линиями	м	3,5
10	Количество капельных линий на ряд	шт	1
11	Количество капельниц под растение	шт	1,0
12	Максимальное водопотребление	мм	4,0
13	Скорость полива	мм/час	0,74
14	Межполивной интервал	дней	1
15	Расход воды на один полив	мм	4,0
16	Время одного полива	часов	6,0
17	Количество воды под растение за один полив	л	12,00
18	Количество поливов на цикл орошения	шт	4
19	Максимальный расход воды при поливе	м3/час	75,9
20	Минимальный расход воды при поливе	м3/час	75,62
21	Максимальное общее время цикла орошения	часов	24
22	Минимальный требуемый напор на капельнице	м	8,5
23	Требуемое давление источника	м	59

Последовательность операций полива

Операция #	Площадь	Расход (мм/час)	Блок/Расход		Общ. расх (м^3/час)
1	10,76	0,9	1.1 37,95	1.2 37,95	75,9
2	10,76	.9	2.1 37,95	2.2 37,95	75,9
3	10,76	.9	3.1 37,95	3.2 37,95	75,9
4	10,72	.9	4.1 37,95	4.2 37,67	75,62

СХЕМА ПОЛИВОВ

УСЛОВНЫЕ ОБОЗНАЧЕНИЯ

- НС — НАСОСНАЯ СТАНЦИЯ
- УЗЕЛ УПРАВЛЕНИЯ, ФИЛЬТРАЦИИ И УДОБРЕНИЯ
- P= Q= — ПАРАМЕТРЫ СТАНЦИИ
- КРАН РУЧНОЙ
- КРАН ГИДРАВЛИЧЕСКИЙ
- PRV — РЕГУЛЯТОР ДАВЛЕНИЯ
- ВОЗДУШНЫЙ КЛАПАН
- ИЗМЕНЕНИЕ ДИАМЕТРА ТРУБЫ

Block : – УЧАСТОК N
Area : – ПЛОЩАДЬ УЧАСТКА (ГА)
Lats : – КОЛИЧЕСТВО ЛАТЕРАЛЕЙ
Shift : – N СЕАНСА СМЕНЫ ПОЛИВА
Flow : – РАСХОД ВОДЫ НА УЧАСТОК (КУБ/ЧАС)
Preq.: – ТРЕБУЕМОЕ ДАВЛЕНИЕ НА ВХОДЕ НА ВТОРОСТЕПЕННЫЙ ЛИНИЮ (М)

1. Все средства, материалы и работы для преодоления любых топографических препятствий, возникающих в процессе сборки оборудования (овраги, ручьи, насыпи, дороги, коммуникации, строения и т.д.)обеспечиваются заказчиком.